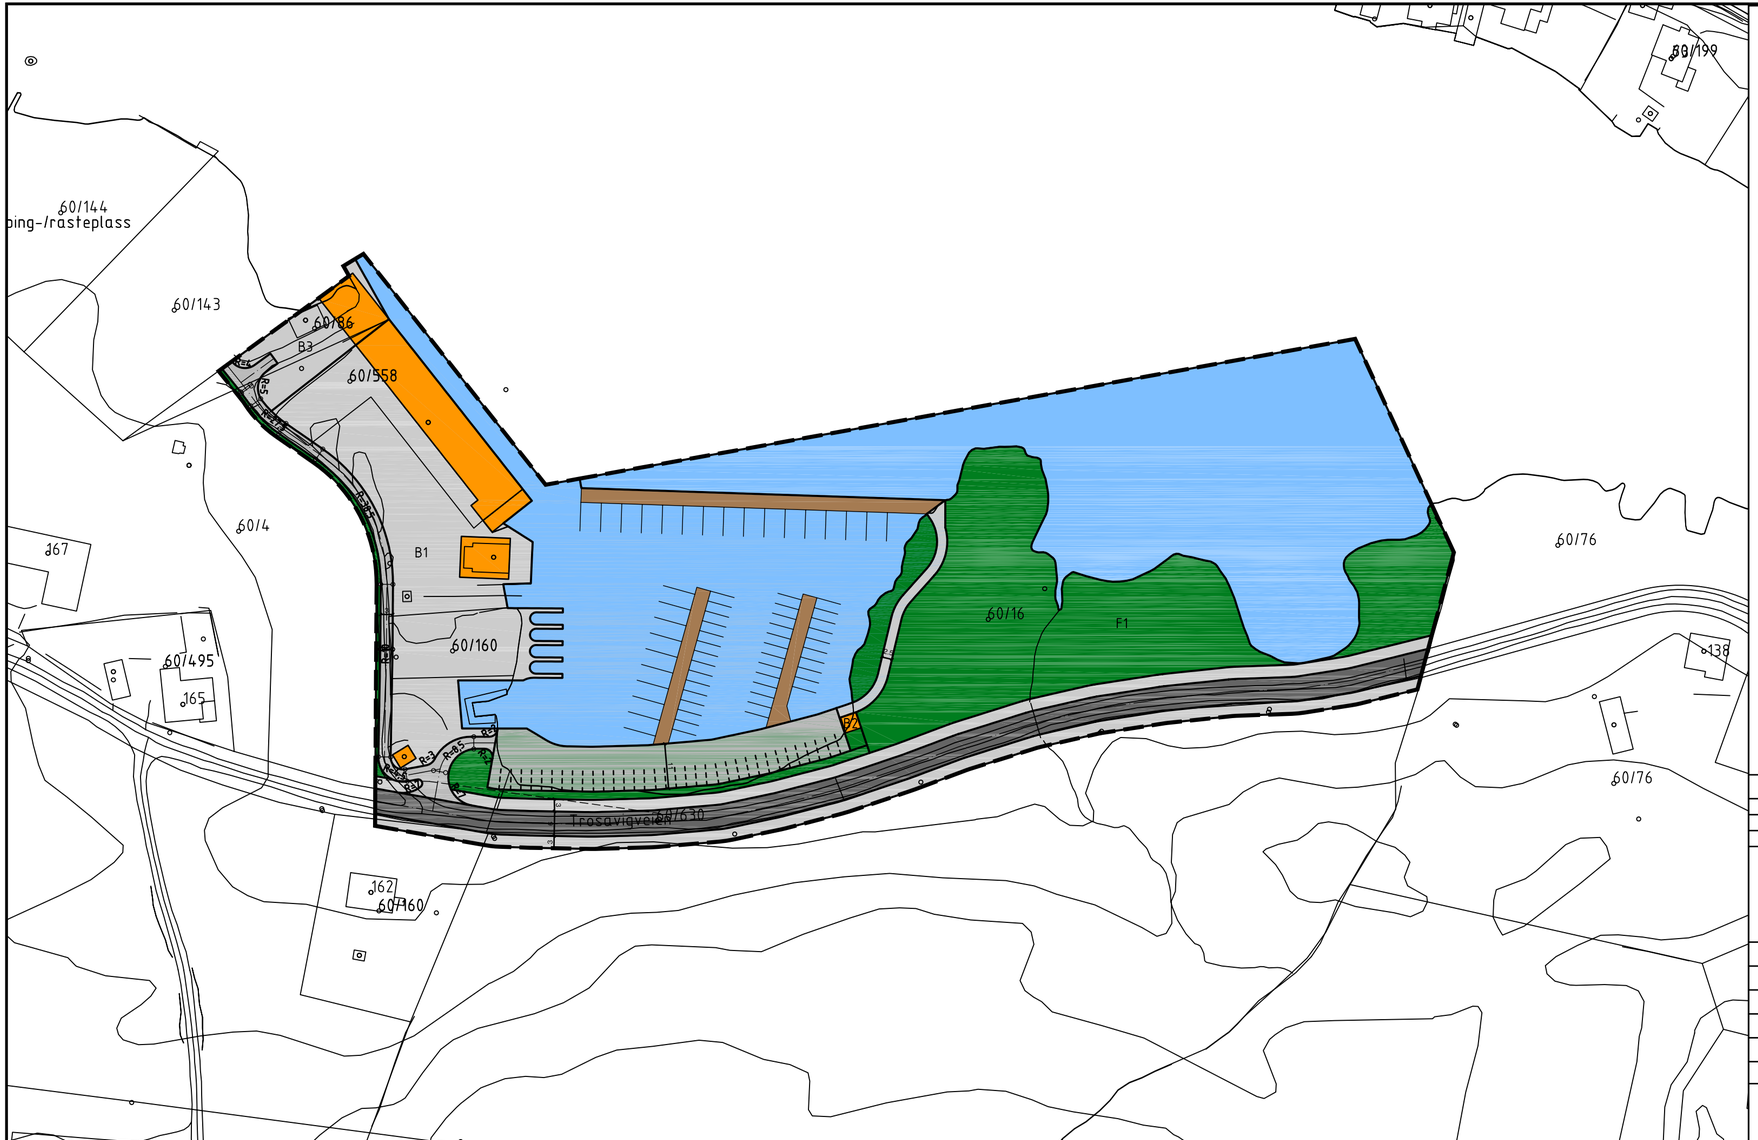

TEGNFORKLARING

FARGEBRUK

- Bygning
- Kjørbart areal
- Annen veggrunn
- Vatn
- Grøntareal
- Gangareal

Ekvidistanse: 1 meter

N

0 10 20 30 40 50

Revisjon	Dato	Saksnr.	Signatur

SMÅBÅTHAVN-HELLVIK

GNR.60_BNR.16

Målestokk:	1:1000
Kartblad:	KARTBLAD
Forslagstiller:	Ark. STAV AS
Dato:	20.01.06

ILLUSTRASJONSPLAN

Saksbehandler	SAKS
Tegningsnummer	TEGN